


PLAN DE MASSE

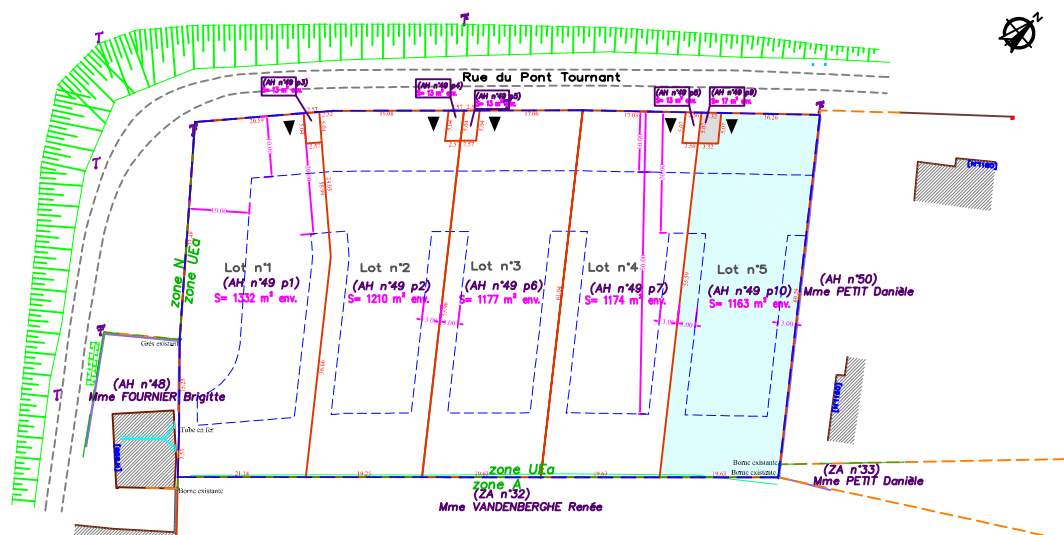

Rue du Pont Tournant
62232 HINGES


Lot n° 5

Section AH
Parcelle n°49 p10
Surface : 1163 m²
Zone UEa

PLAN PARCELLAIRE

Légende

- Limite parcellaire
- Zone d'implantation des constructions
- ↔ 3.00 Prospect à respecter
- ▼ Accès parcelle

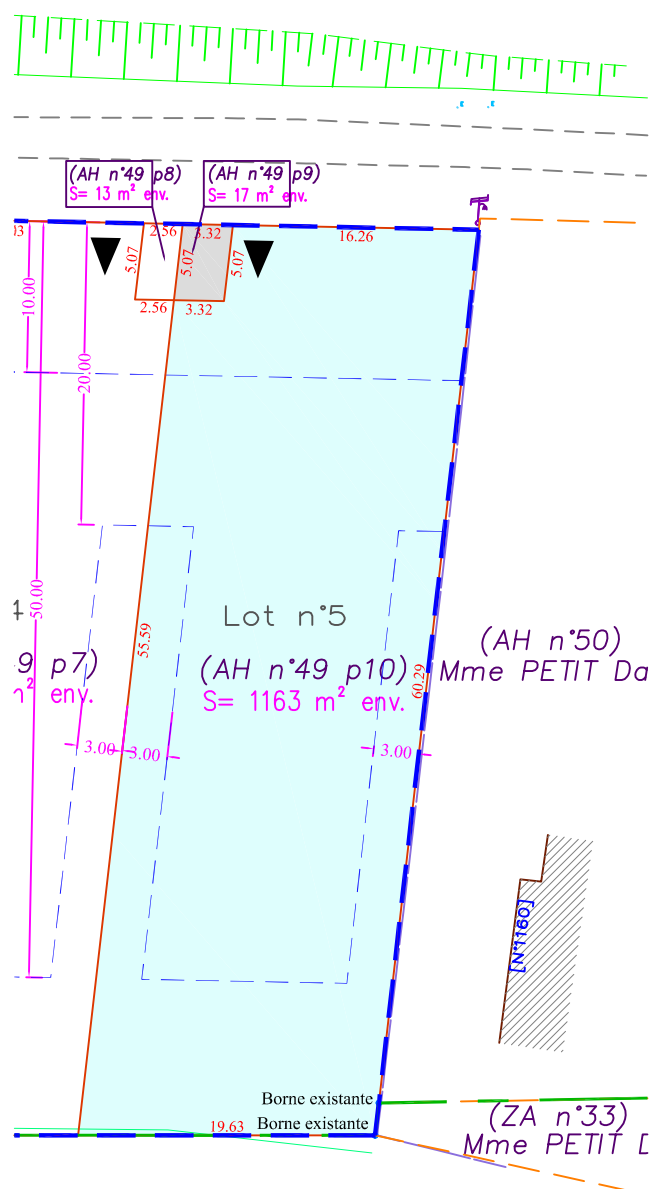

Echelle 1/500 ème
Décembre 2019